Maître d'ouvrage / Maître(s) d'oeuvre(s) — BET

Département Hérault

Pôle Routes et Mobilité
Service Routes et Ouvrages
Direction Territoriale Haute Garrigues et Camargue
Agence Départementale Petite Camargue

Commune de GALARGUES
RD1 (PR 46+750 / 47+210)
RD120 (PR 06+580 / 06+710)

AMENAGEMENT DE LA TRAVERSE
DOSSIER D'EXECUTION

TERRASSEMENT - ASSAINISSEMENT - CHAUSSEE
VUE EN PLAN GENERALE
Echelle : 1/200°

Indice	Date	Modifications	Etabli	Vérifié	Approuvé
A	07/06/22	Première diffusion avec complément travaux télécom	JMN	XEO	XEO
B	26/06/22	Ajout division parcellaire carrefour RD1/RD120	JMN	XEO	XEO
C	26/07/22	Modification que bus + ajout accès parcelle privée AM618 coté Sommières	JMN	XEO	XEO

EUROVIA LANGUEDOC ROUSSILLON
Agence de Nîmes-Vergèze
ILL'sud 28 Campus SUD 30
30 870 BALLAINVILLIERS

Identifiant interne	A459_XED0234434	EXE	VP	RD1/RD110 GALARGUES	01	C
	CHANTIER	PHASE	PLAN	OBJET	N°	INDICE

Ce document est la propriété d'EUROVIA. Il ne peut être reproduit ou communiqué sans son autorisation.

EXE VOIRIE RD C:\459_XED\2340\GALARGUES.dwg

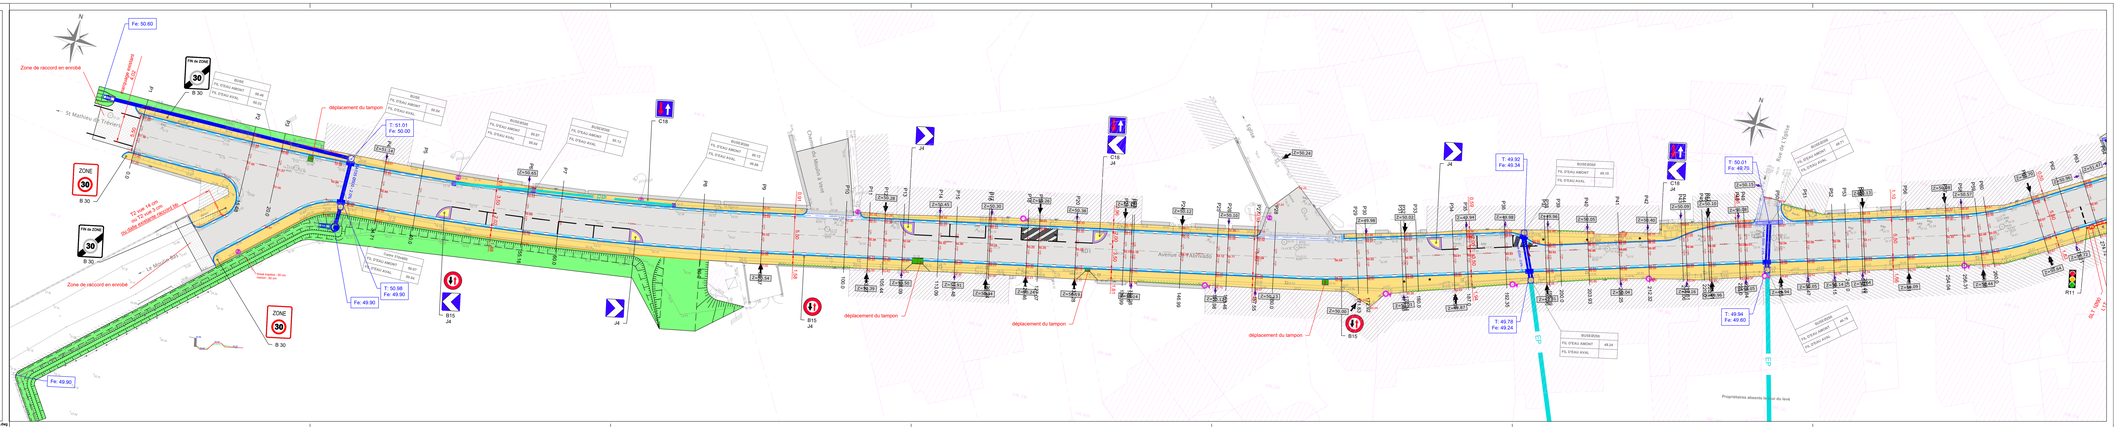

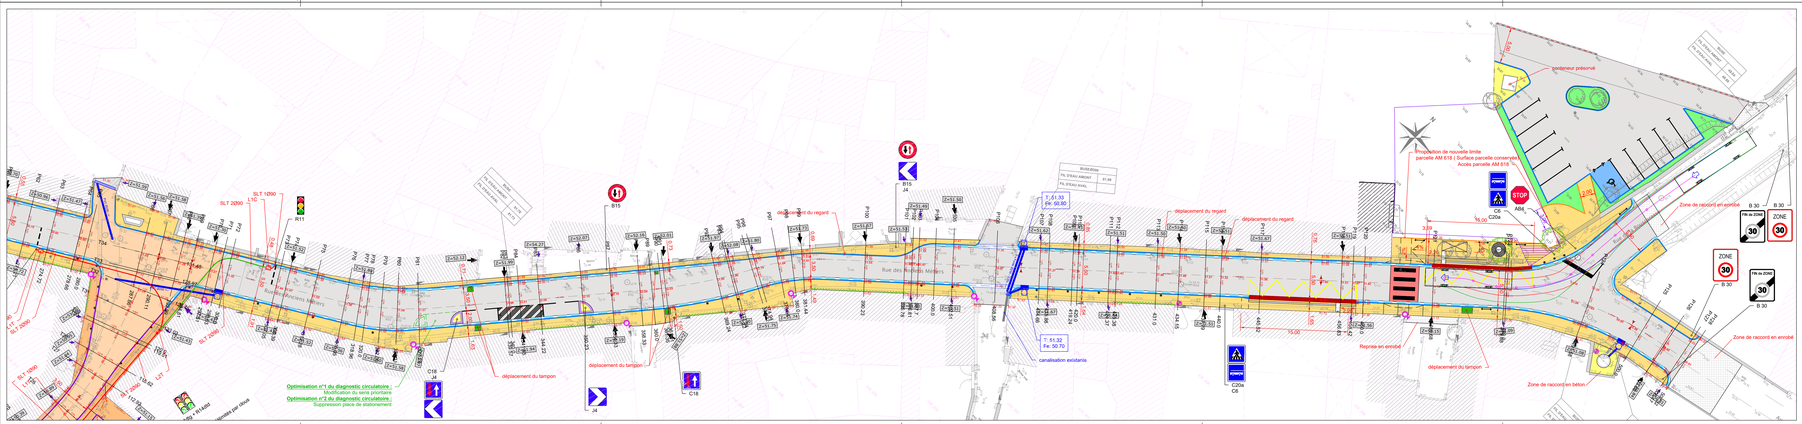

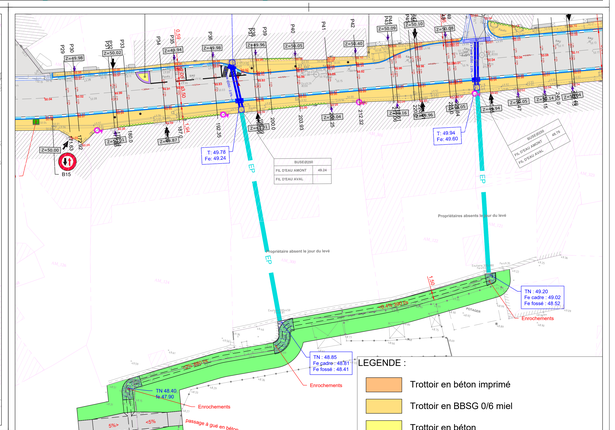

Profil en travers type - D1
Echelle : 1/50

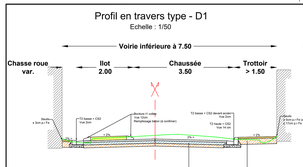

Profil en travers type - D1
Echelle : 1/50

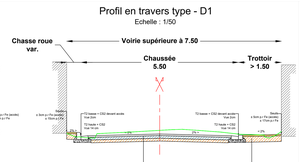

Profil en travers type - D120 haut
Echelle : 1/50

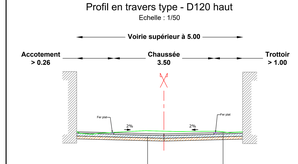

Profil en travers type - D120 bas
Echelle : 1/50

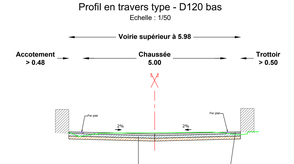

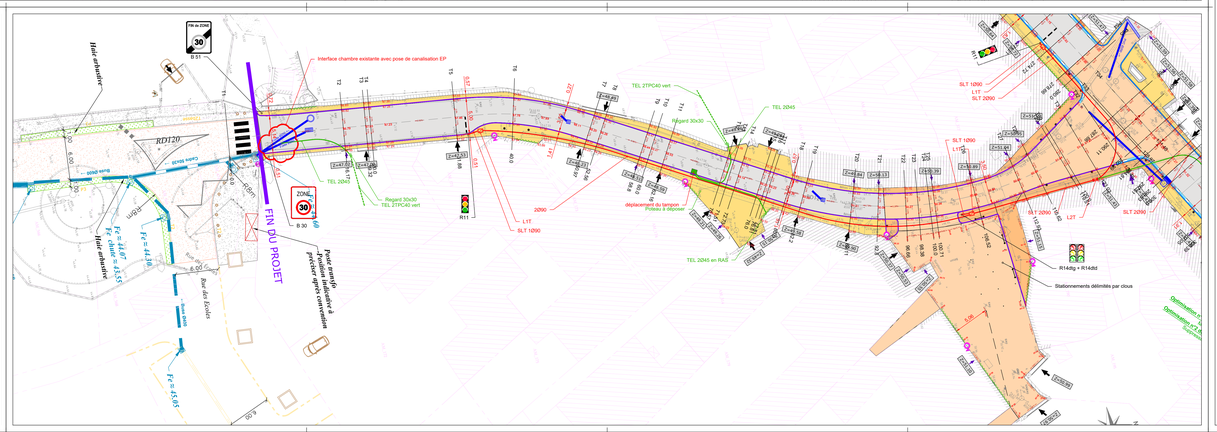

LEGENDE :

- Trottoir en béton imprimé
- Trottoir en BBSG 0/6 miel
- Trottoir en béton
- Voirie en BBSG 0/10 noir
- Voirie en BBSG 0/10 miel
- Espace vert
- Résine
- Banquette plantée de jasmins
- Bordure type T2
- Bordure type CS2
- Fer plat en acier ép. 1cm
- Bordure I1
- Bordure quai bus
- Caniveau CC1
- Bornes, barrières
- Fossé enherbé
- Regards EP
- Grilles, caniveaux et avaloirs EP
- Réseau EP
- Réseau EP existant à hydrocurer + ITV
- Eclairage sur mâts / façade
- Tranchée Réseaux Secs
- Armoire de commande
- Chambre pour feu